

19298. G. 2018. I



BUDŻET OBYWATELSKI  
Mikołów głosuje!

Urząd Miasta Mikolow  
Zal ..... Godz. 19.19

15.06.2018  
Przebieg  
A. Kuciora

Załącznik nr 2 do regulaminu

NUMER PROJEKTU:  
(wypełnia Biuro BOA)

48/2/2018

wpłynęło 14-06-2018  
600  
**FORMULARZ ZGŁOSZENIA PROJEKTU**  
W RAMACH BUDŻETU OBYWATELSKIEGO W MIKOŁOWIE

**UWAGA!** Przed wypełnieniem formularza należy zapoznać się z treścią Regulaminu budżetu obywatelskiego w Gminie Mikolow

<b>IMIĘ I NAZWISKO WNIOSKODAWCY</b>		DANUTA RATKA	
<b>ADRES ZAMIESZKANIA:</b>		<b>ULICA:</b>	<b>NR DOMU</b> <b>NR MIESZKANIA</b>
<b>WIEK</b>	<b>KONTAKT:</b>	<b>NR TEL.:</b>	
	<b>E-MAIL:</b>		
Wyrażam zgodę na przekazanie moich danych kontaktowych innemu wnioskodawcy celem konsultacji w przypadku zgłoszenia podobnych projektów w tej samej lub zbliżonej lokalizacji			<input checked="" type="checkbox"/> TAK <input type="checkbox"/> NIE
<b>TYTUŁ PROJEKTU</b> (maksymalna długość: 100 znaków)			
Rozbudowa istniejącej siłowni terenowej przy ul. Konopnickiej w Mikolowie			
<b>RODZAJ PROJEKTU</b>			
<input type="checkbox"/> OGÓLNOMIEJSKI (obejmujący swoim zakresem obszar całego Miasta)			
<input checked="" type="checkbox"/> LOKALNY (obejmujący swoim zakresem obszar jednego okręgu na terenie Miasta)			
<b>OKRĘG:</b> <small>W przypadku projektów lokalnych proszę wpisać numer i nazwę okręgu</small>		8 RETA	
<b>STRESZCZENIE PROJEKTU</b> Proszę opisać w kilku zdaniach, czego projekt dotyczy i jakie cele ma realizować. Streszczenie będzie publikowane na potrzeby głosowania.			
<p>Rozbudowa istniejącej siłowni terenowej przy ul. Konopnickiej w Mikolowie na działce 2153/64 o kolejne elementy. W poprzednich edycjach Budżetu Obywatelskiego został wybrukowany plac pod siłownię terenową, wykonano 2 urządzenia siłowni terenowej ze stali nierdzewnej (chodzik/bioderka/narciarz oraz stepper/motył), urządzenia do kalisteniki oraz elementy małej architektury.</p> <p>Rozbudowa ma wzbogacić istniejącą już siłownię terenową o następujące urządzenia ze stali nierdzewnej:</p> <ol style="list-style-type: none"> <li>1. Wypychacz+wypychacz (2 osoby)</li> <li>2. Przyciągacz+przyciągacz (2 osoby)</li> </ol> <p>W/w urządzenia rozwijają mięśnie ramion, pleców i tułowia</p> <ol style="list-style-type: none"> <li>3. Kierownice (2 osoby) dla ćwiczenia ruchów okrężnych ramion</li> <li>4. Pajacyk (1 osoba) dla ćwiczenia mięśni ud wykonując ruchy odstawno-dostawne.</li> </ol> <p>Nowe urządzenia mają być estetycznie dopasowane do już istniejących na przedmiotowym</p>			

terenie.

Ponadto na przedmiotowym terenie wykonane zostaną nowe elementy małej architektury - ławki i kosz na śmieci, które poprawią komfort użytkowników siłowni terenowej i urządzeń zabawowych.

#### LOKALIZACJA PROJEKTU

Proszę wskazać jak najdokładniej miejsce realizacji projektu, jeśli to możliwe to adres lub numer działki. Do wniosku obligatoryjnie należy dołączyć mapę sytuacyjną danego obszaru (możliwy zrzut ekranu z mapy internetowej).

ul. Konopnicka w Mikołowie, działka nr 2153/64

#### STAN WŁASNOŚCIOWY TERENU

Proszę wpisać czy jest to teren Gminy, Skarbu Państwa w użytkowaniu wieczystym Gminy, spółdzielni mieszkaniowej, wspólnoty mieszkaniowej itp.

Gmina Mikołów - właściciel

#### SZACUNKOWY KOSZT REALIZACJI PROJEKTU

Proszę uwzględnić wszystkie możliwe składowe części projektu oraz ich szacunkowe koszty.

Koszty te będą oceniane i weryfikowane przez pracowników Urzędu Miasta.

W przypadku braku miejsca proszę dodać kolejne wiersze.

Przykładowe koszty danych usług dostępne są na stronie [www.obywatelski.mikolow.eu](http://www.obywatelski.mikolow.eu)

**Należy uwzględnić w szacowaniu kosztów projektu koszty dokumentacji projektowej.**

SKŁADOWE CZĘŚCI PROJEKTU:	KOSZT:
1. Wypychacz+wypychacz (2 osoby)	8 550,00 zł (brutto)
2. Przyciągacz+przyciągacz (2 osoby)	8 350,00 zł (brutto)
3. Kierownice małe i duża (2 osoby)	5 765,00 zł (brutto)
4. Pajacyk (1 osoba)	3 950,00 zł (brutto)
5. Transport i montaż urządzeń wg instrukcji Producenta	5 000,00 zł (brutto)
6. Roboty towarzyszące: demontaż i montaż istniejącej kostki brukowej	700,00 zł (brutto)
7. 3 ławki i 1 kosz na śmieci z transportem i montażem	7500,00 zł(brutto)
8. Wykonanie dokumentacji i dokonanie zgłoszenia w Starostwie Powiatowym w Mikołowie	1 500 zł (brutto)
<b>ŁĄCZNIE SZACUNKOWO:</b>	<b>41 315,00 (brutto)</b>



**DOSTĘPNOŚĆ PROJEKTU DLA MIESZKAŃCÓW**

Proszę krótko opisać jak zrealizowany projekt będzie służył mieszkańcom, np. proszę podać ile osób z niego może korzystać, czy będzie używany cały rok czy tylko sezonowo.  
Proszę uzasadnić ogólnodostępność projektu.

Będzie to miejsce rekreacyjne, umożliwiające poprawę kondycji fizycznej przeznaczone dla wszystkich mieszkańców.

**GENEROWANIE KOSZTÓW UTRZYMANIA PROJEKTU W NASTĘPNYCH LATACH**

Jeżeli tak to prosimy wymienić jakie, np. koszty energii, wody, konserwacji.

Koszty konserwacji ok. 1 tys. zł na rok.

**ZAŁĄCZNIKI OBOWIĄZKOWE DO SKŁADANEGO PROJEKTU:**

- 1) Lista poparcia projektu – wzór: Załącznik nr 3 do Regulaminu budżetu obywatelskiego w Gminie Mikołów.
- 2) Mapa obszaru, na którym ma być realizowany projekt.
- 3) Oświadczenie podmiotu posiadającego tytuł prawny do nieruchomości o wyrażeniu zgody na realizację projektu - w przypadku gdy teren nie jest własnością Gminy lub Skarbu Państwa w użytkowaniu wieczystym Gminy – wzór: Załącznik nr 4 do Regulaminu budżetu obywatelskiego w Gminie Mikołów.

**ZAŁĄCZNIKI DODATKOWE (NIEOBOWIĄZKOWE)**

np. zdjęcia, szkice sytuacyjne, plany:

1. Plan sytuacyjny

2.

3.

4.

**OŚWIADCZENIA:**

- ✓ Oświadczam, iż zapoznałam/zapoznałem się z treścią Regulaminu budżetu obywatelskiego w Gminie Mikołów i akceptuję jego warunki.
- ✓ Oświadczam, iż jestem mieszkańcem Gminy Mikołów i w dniu składania wniosku mam ukończone 16 lat.
- ✓ Oświadczam, iż wszystkie informacje podane w formularzu oraz załącznikach są zgodne ze stanem faktycznym i prawnym.

**PODPIS WNIOSKODAWCY:**

**PODPIS OPIEKUNA PRAWNEGO WNIOSKODAWCY:**  
(w przypadku osób pomiędzy 16 a 18 rokiem życia)

**FORMULARZ NALEŻY ZŁOŻYĆ W TERMINIE OD 14.05.2018 DO 15.06.2018 r. (DECYDUJE DATA WPŁYWU):**


1. **OSOBİŚCIE:** Urząd Miasta Mikołów, Rynek 16, 43-190 Mikołów, Biuro Podawcze.
2. **ZA POMOCĄ POCZTY ELEKTRONICZNEJ** - na adres: [obywatelski@mikolow.eu](mailto:obywatelski@mikolow.eu) pod warunkiem, iż formularz oraz lista poparcia będzie stanowiła skan oryginalnych dokumentów.  
**Oryginały dokumentów należy dostarczyć do Urzędu w terminie 14 dni od dostarczenia mailem.**
3. **POCZTĄ** - na adres: Urząd Miasta Mikołów, Rynek 16, 43-190 Mikołów, Biuro Podawcze.



CELÓV  
UDOWĘ  
SKALA 1:500

**Rozbudowa istniejącej siłowni terenowej przy ul. Konopnickiej w Mikołowie**

ROZWIĄDZAJĄCIE  
OPRACOWANIE  
KARTOGRAF  
ZAMÓWIENIE  
WYKONANIE  
GEODEZYJNE

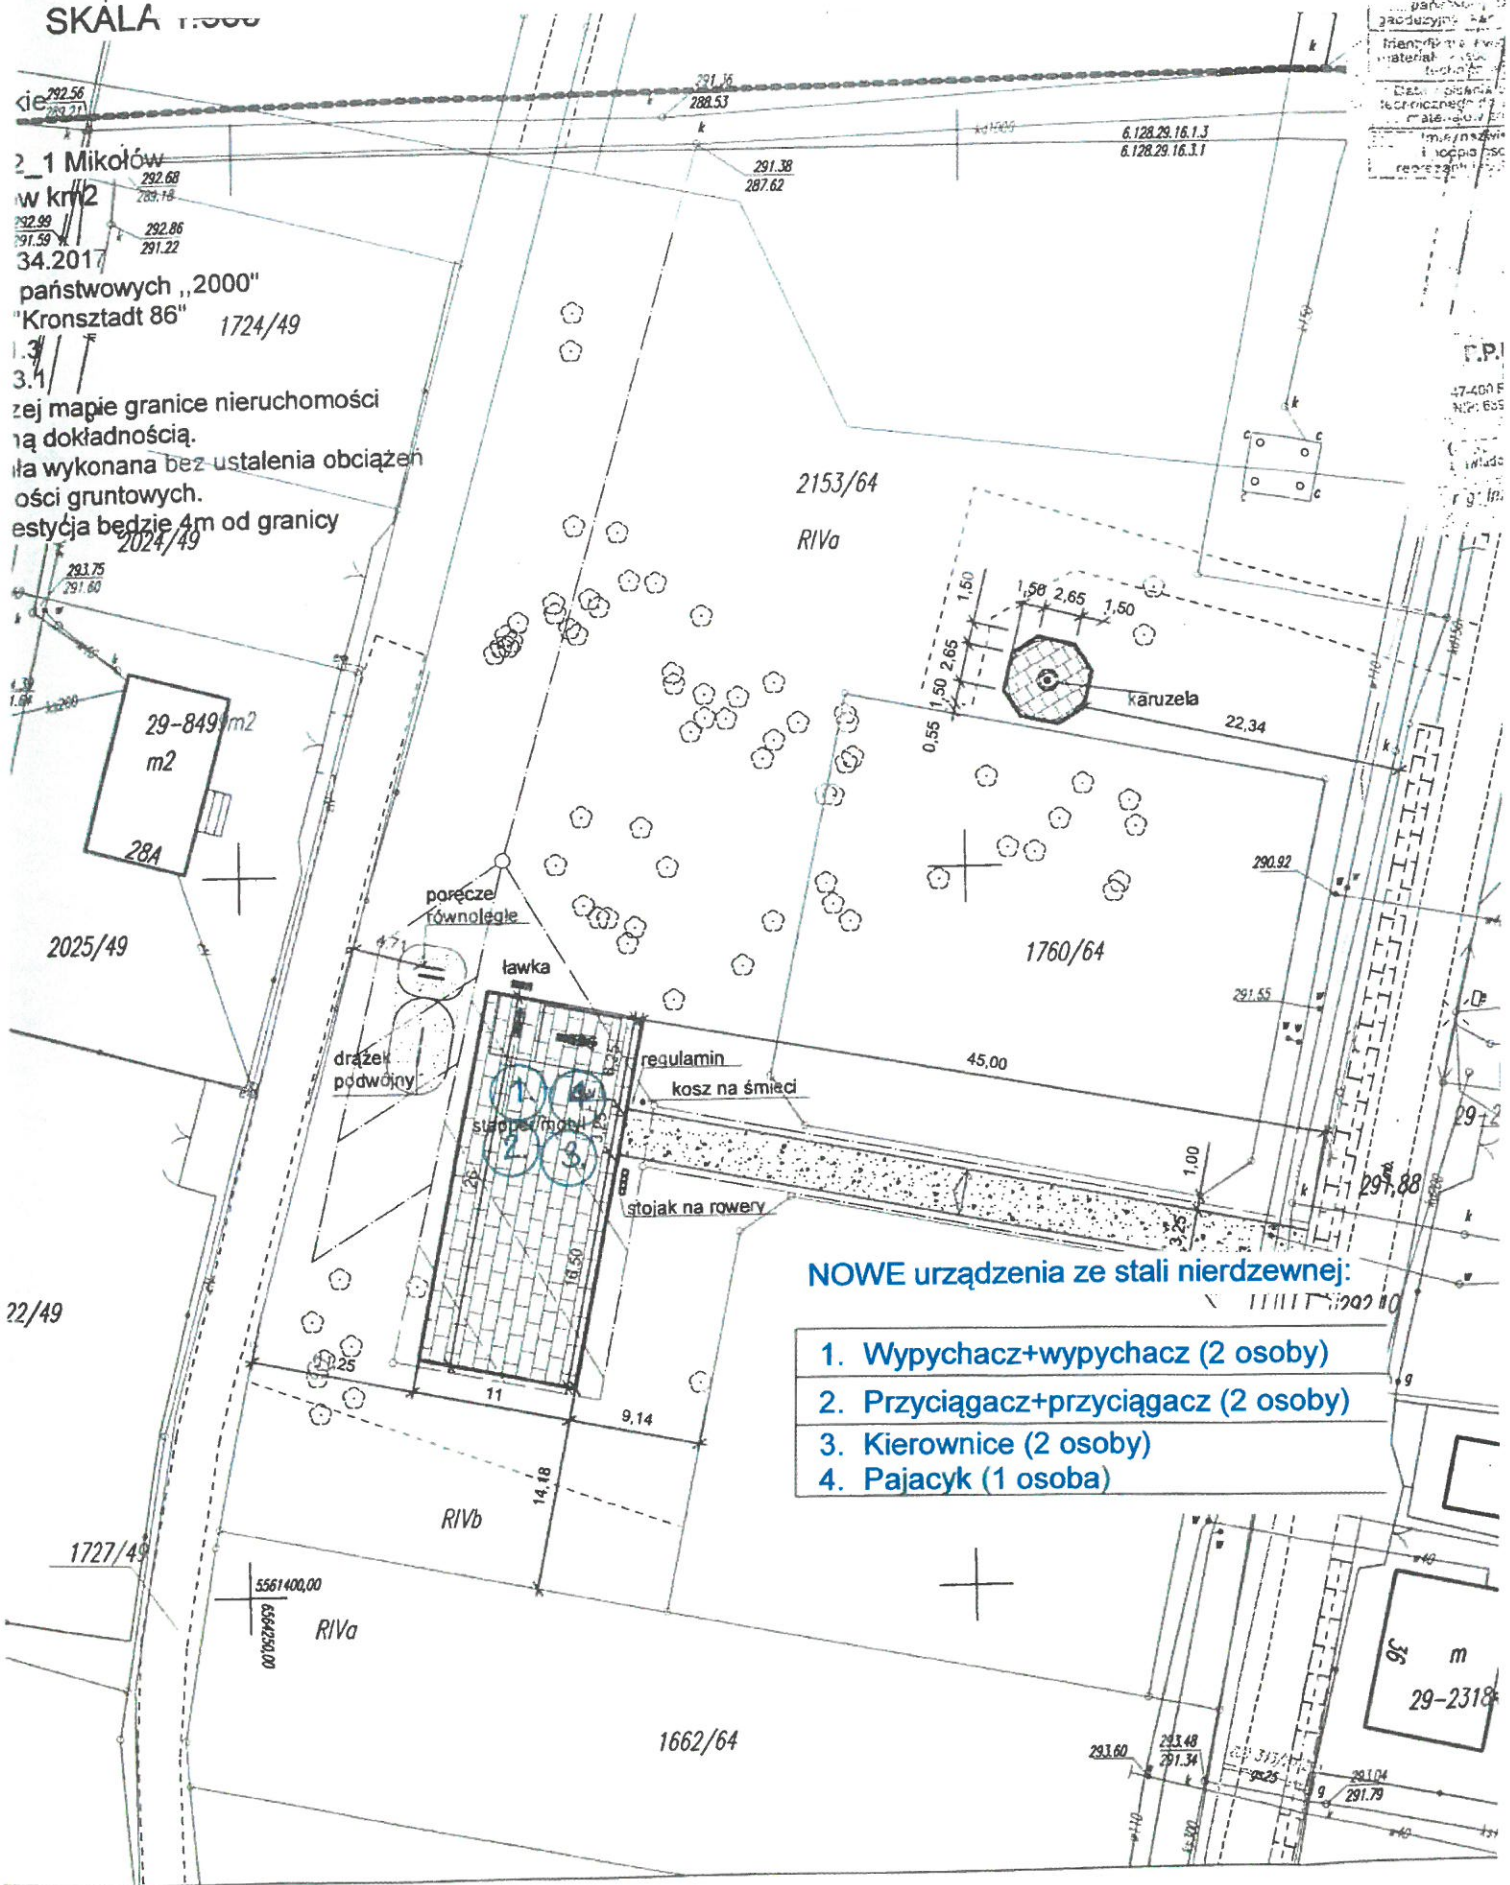

2\_1 Mikołów  
w km2  
34.201  
państwowych „2000”  
"Kronstadt 86" 1724/49

z tej mapie granice nieruchomości  
z wykonaną bez ustalenia obciążen  
ości gruntowych.  
estymacja będzie 4m od granicy

- NOWE urządzenia ze stali nierdzewnej:**
- 1. Wypychacz+wypychacz (2 osoby)
  - 2. Przyciągacz+przyciągacz (2 osoby)
  - 3. Kierownice (2 osoby)
  - 4. Pajacyk (1 osoba)

F.P.I.  
47-400 F  
NIP: 655