

Budżet Obywatelski na rok 2018 - Mikołów

PROJEKT LOKALNY

OSIEDLOWY PLAC SPORTOWY

PROJEKT ZAGOSPODAROWANIA TERENU

Okręg Nr 6: Kochanowskiego, Gniotek

Wnioskodawca: Iwona Spychała - Długosz
Os. Kochanowskiego 12/26
43-190 MIKOŁÓW

Data: czerwiec 2018

ZAWARTOŚĆ OPRACOWANIA:

- I. Opis zagospodarowania terenu
- II. Rys. 1: Plan sytuacyjny
- III. Informacja techniczna urządzeń
 1. Ławka
 2. Kosz na śmieci
- IV. Szacunkowe zestawienie kosztów

OPIS ZAGOSPODAROWANIA TERENU

LOKALIZACJA

Projekt niniejszy dotyczy zagospodarowania terenu znajdującego się w kwartale zabudowy osiedla mieszkaniowego przy os. Kochanowskiego w Mikołowie na działce 1468/40.

ISTNIEJĄCE ZAGOSPODAROWANIE TERENU:

Objętym niniejszym wnioskiem teren, zlokalizowany w obszarze zabudowy wielorodzinnej służy okolicznym mieszkańcom jako miejsce aktywności sportowej przeznaczony na boiska: do piłki nożnej, koszykówki i siatkówki plażowej. Krawędzie boisk są nieregularne, niejednoznacznie wyodrębnione. Boiska do piłki nożnej i koszykówki są o nawierzchniach naturalnych, trawiastych.

PROPONOWANE ZAGOSPODAROWANIE TERENU:

W ramach budżetu obywatelskiego na rok 2018 planuje się utrzymanie sportowego charakteru terenu wskazanego niniejszym wnioskiem, a celem jest jego uporządkowanie, poprawienie niwelety i jakości nawierzchni boisk dla zapewnienia atrakcyjnej i bezpiecznej aktywności sportowej wszystkim grupom wiekowym okolicznych bloków.

Projekt przewiduje wykorzystanie istniejącej skarpy jako górki saneczkowej dla najmłodszych oraz wykonanie miejscowej niwelacji, wyrównania terenu i wytyczenia:

1. boiska do piłki nożnej o wym. 20 x 40 m przeznaczonego do gry zespołowej,
2. mini-boiska do koszykówki o wym. 12 x 12 m do indywidualnego doskonalenia technik kozłowania i rzutów wolnych,
3. boiska do piłki plażowej siatkowej o wym. 8 x 16 m z możliwością uniwersalnego zastosowania - np. do gry w piłkę ręczną, tenisa plażowego, badmintonu oraz jako piaskownica dla maluchów,
4. placu do gier indywidualnych o pow. ok 240 m² scalającego kompleks, a przewidzianego do zabaw ruchowych i sprawnościowych.

PRZEWIDYWANY ZAKRES PRAC:

1 Boisko do piłki nożnej:

- wyrównanie nawierzchni i rozścielenie humusu,
- profilowanie i zagęszczenie podłoża i obsianie trawą,
- naprawa, oczyszczenie i pomalowanie istniejących bramek.

2. Mini boisko do koszykówki:

- wykonanie podbudowy betonowej, wylewanej lub z kostki betonowej,
- zastosowanie tzw. „nawierzchni bezpiecznej” w postaci modułowych płyt gumowych (polipropylenowych),
- montaż zestawu z koszem.

3. Boisko do piłki plażowej siatkowej:


- wykonanie wykopu oraz obrzeży gumowych „bezpiecznych” na ławie betonowej i wyłożenie dna geowłókniną filtracyjną,
- wypełnienie piaskiem płukanym, drobnym (warstwa gr. ok 30 cm),
- montaż zestawu słupków i siatki.

4. Plac do gier indywidualnych:

- wykonanie nawierzchni z kostek betonowych gr 6 cm wraz z obrzeżami, na podbudowie piaskowo cementowej (kostka betonowa z odzysku).





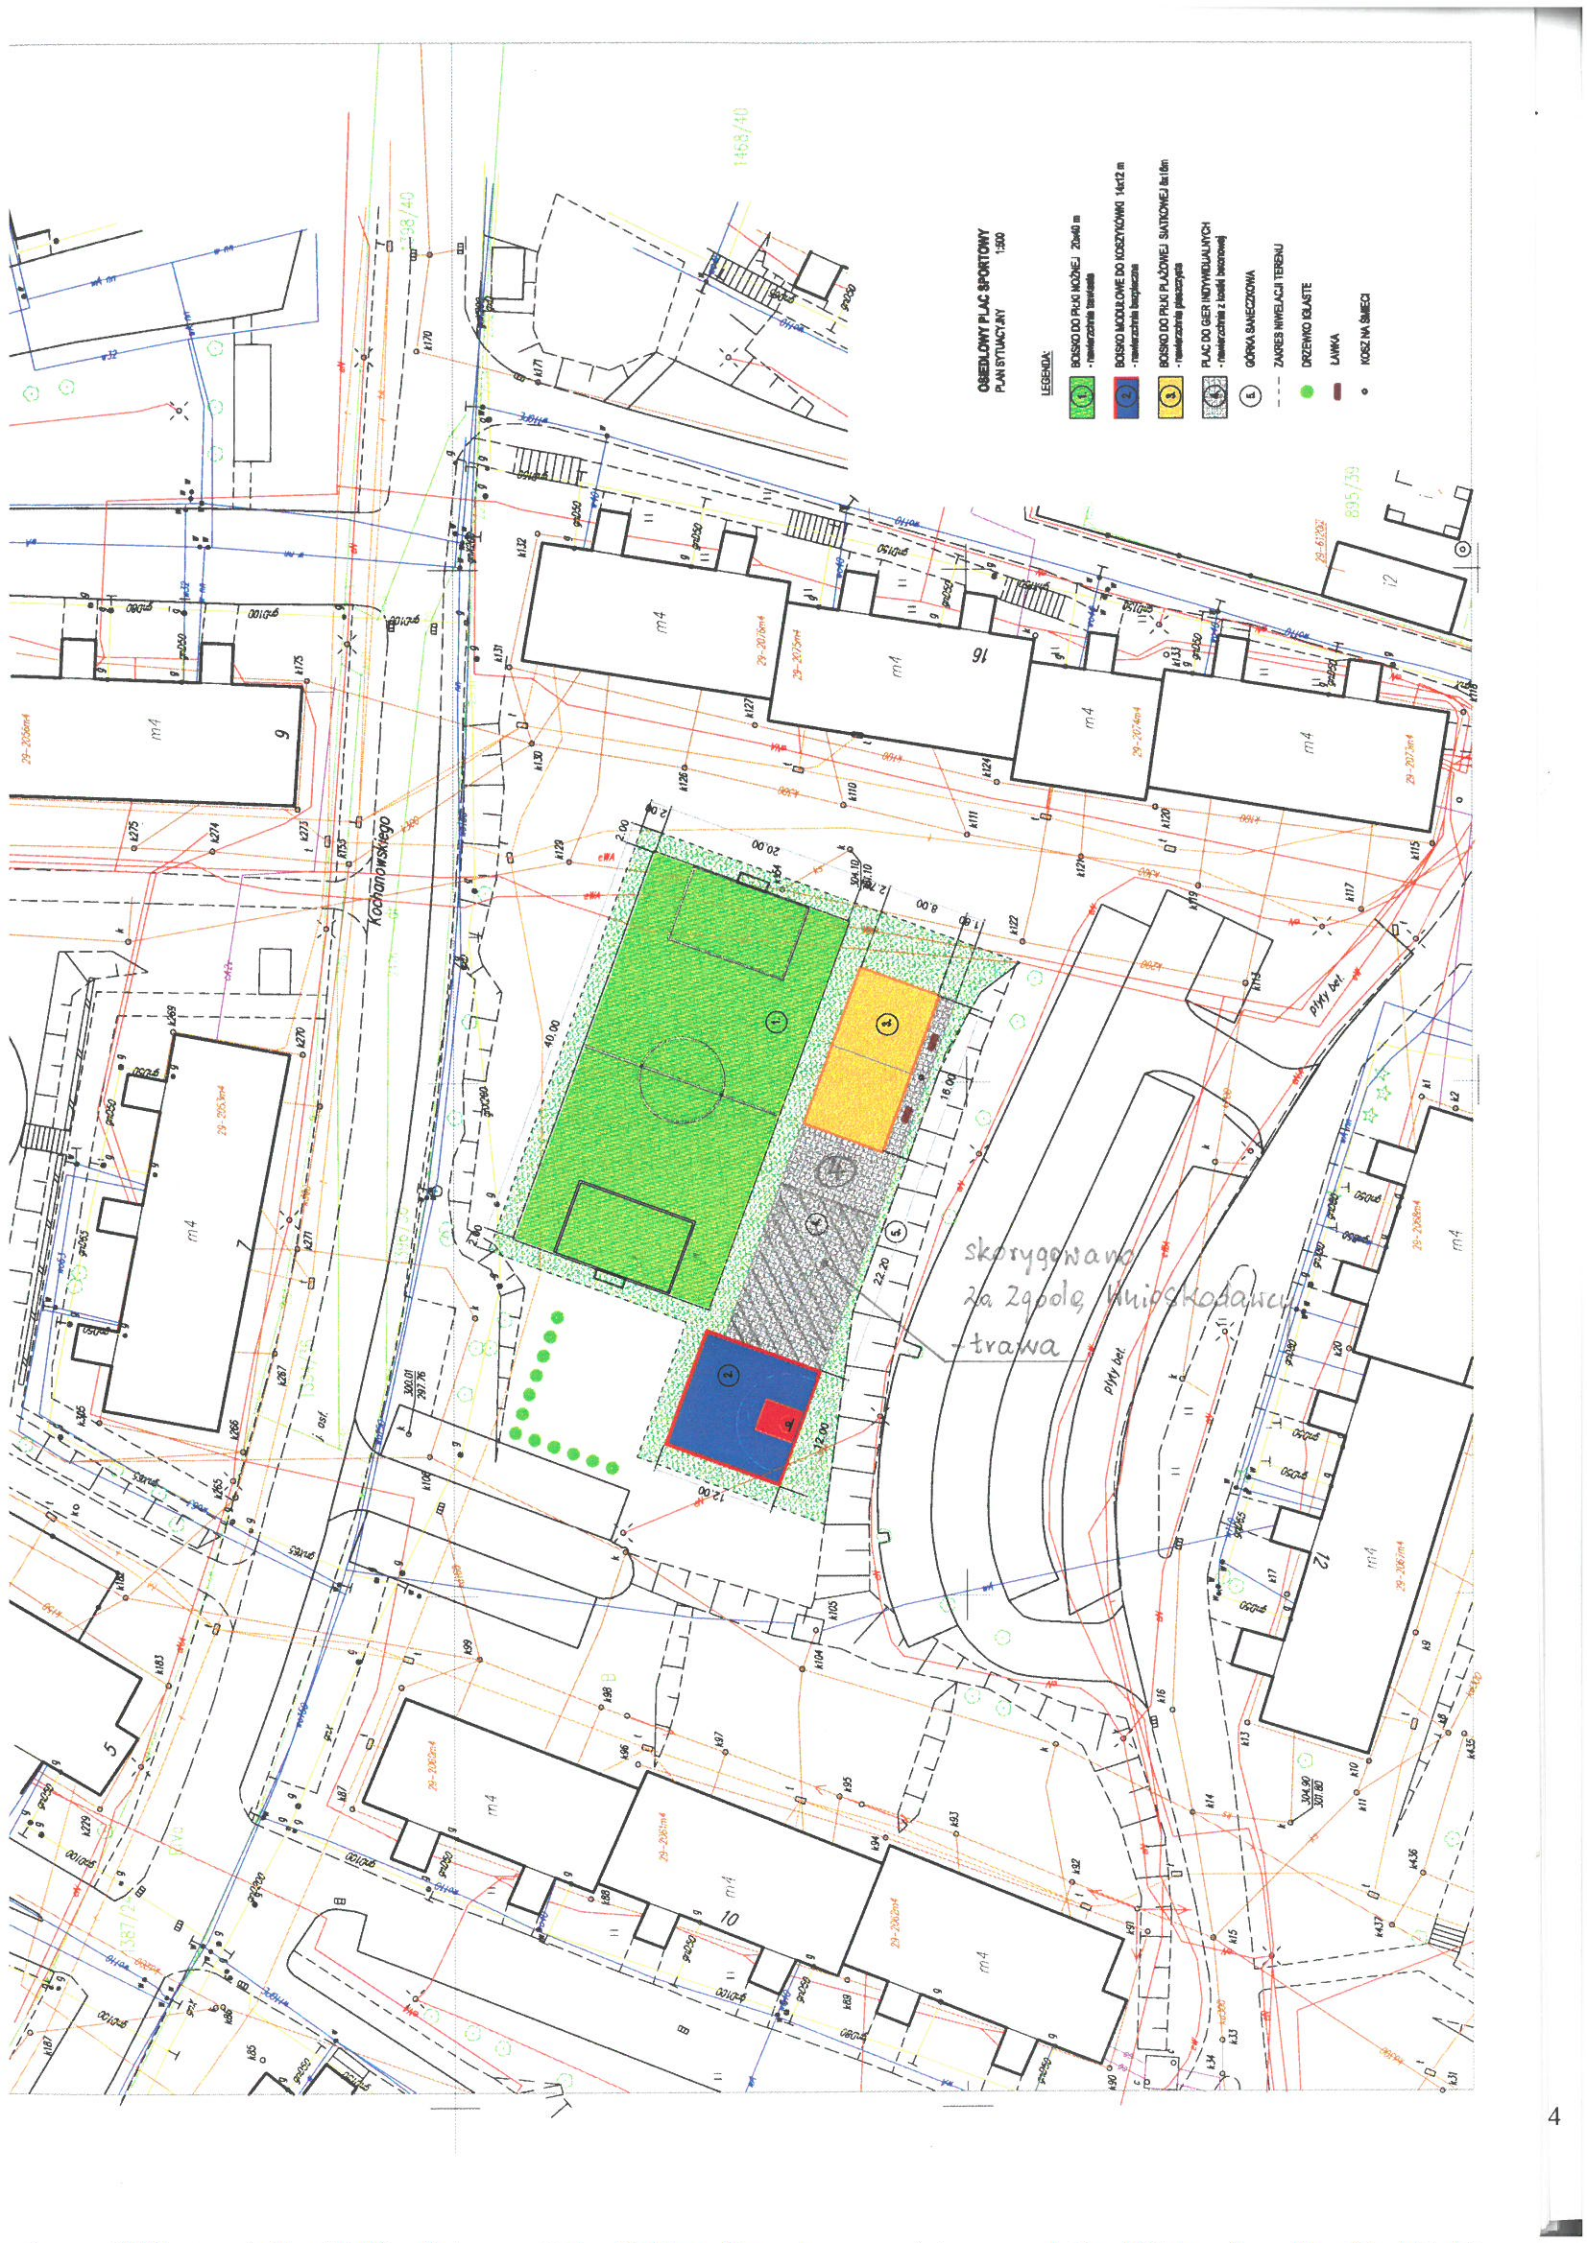




5. Prace uzupełniające:

- wykonanie pozostałej nawierzchni jako trawiastej z elementami zieleni „wysokiej”,
- montaż ławek i kosza na śmieci.



**OSIEDLOWY PLAC SPORTOWY
PLAN STRUKTURY 1:200**

LEGENDA

-  BOISKO DO PIŁY NOŻNEJ, 20x40 m
- rekonstrukcja terenu
-  BOISKO MODUŁOWE DO KOSZYKÓWKI, 14x12 m
- rekonstrukcja terenu
-  BOISKO DO PIŁY PŁYWEJ, SIATKOWEJ i siłm
- rekonstrukcja placu sportowego
-  PLAC DO GRY INDYWIDUALNYCH
- rekonstrukcja i bieżnia asfaltowa
-  GÓRKA SANIECZOWA
-  ZAKRES INWELIACJI TERENU
-  DREWNO KŁASISTE
-  LANKA
-  KOSZ NA ŚMIECI

Kadziarskiego

skorygowano
za zgodę Urzędu Miasta
trawa

Kosz uliczny plastikowy



Opis

- materiał: polietylen wysokiej gęstości (HDPE)
- wyposażony w zamknięcie uniemożliwiające otwieranie przez osoby postronne
- przeznaczony do montażu na słupku, do ściany itp.
- odporny na zmiany temperatury i udary mechaniczne
- kolor: zielony, pomarańczowy

Dane techniczne

Kod produktu:	ABRK007
Pojemność (l):	50
Wysokość (mm):	745
Szerokość (mm):	430
Głębokość (mm):	340
Typ:	Na słupku
Daszek:	Dostępny
Popielnica:	Niedostępna
Materiał:	Plastikowe
Wkład:	Niedostępny
Typ opróżniania:	przez zdjęcie pojemnika

Ławka z rur stalowych 150cm



Dane techniczne:

Długość [cm] 168

Głębokość [cm] 56

Wysokość [cm] 76

Gatunek drewna świerk

Stelaż stal

Podłokietniki Tak

Oparcie Tak

Wykończenie impregnowane lub (i) lakierowane

Mocowanie do podłoża Na wkręty

Waga [kg] 34

ZESTAWIENIE KOSZTÓW

Lp	wyszczególnienie	j.m	ilość	koszt jedn. brutto	wartość brutto
1.	Roboty demontażowe, przygotowanie terenu i miejscowe wyrównanie	m2	1 800	1,00	1 800,00 ✓
2.	Rozścielenie humusu	m2	1 312	2,50	3 280,00 ✓
3.	korytowanie pod boiska do siatkówki, koszykówki i plac do gier na gł. 30 cm (wraz z wywozem i utylizacją)	m2	512	5,50	2 816,00 ✓
4.	wykonanie "nawierzchni bezpiecznej" wraz z podbudową i obramowaniem pod boisko do koszykówki	m2	144 ✓	240,5 190,00	27 360,00 34 560 zł
5.	wykonanie boiska do siatkówki plażowej wraz z obrzeżami "bezpiecznymi" na fawie betonowej i warstwą piasku gr 30 cm	m2	128 ✓	35,00	4 480,00 ✓
6.	wykonanie placu do gier indywidualnych z kostki betonowej wraz z podbudową i obramowaniem (kostka betonowa z odzysku)	m2	313 -240-	150,00 95,00	22 800,00 13 488,4 zł
7.	obsianie trawą do boiska do piłki nożnej i obwodowo wokół boisk	m2	1 288	2,00	2 576,00 ✓
8.	kosz do koszykówki wraz z montażem	szt	1	1 000,00	1 000,00 - 2 361,60 (półspora)
9.	słupki wraz z siatką do piłki plażowej	kpl	1	1 100,00	1 100,00 - 1 550 (pełna)
10.	remont bramek (oczyszczenie, naprawa, malowanie)	szt	2	300,00 ✓	600,00 + (montaż)
11.	fawki	szt	2	780,00 ✓	1 560,00
12.	kosz na śmieci	szt	1	230,00 ✓	230,00
13.	drzewka iglaste	szt	12	15,00 ✓	180,00
14.	projekt techniczny	szt	1	2 500,00 ✓	2 500,00
SUMA:					72 282,00